

Comune di MANTA

Provincia di Cuneo

PIANO ESECUTIVO CONVENZIONATO  
AREE PER NUOVI IMPIANTI AGRICOLI  
INDUSTRIALI ART. 38  
AREA 04PA03

Via Mattore #2/a - 12030 Manta (CN)

**STRUMENTO URBANISTICO  
ESECUTIVO (S.U.E)**

Oggetto: **SEZIONI ATTUALI  
E IN PROGETTO**

COMMITTENTE "La Manta Foods s.r.l."  
Via Mattore #2/a - 12030 Manta (CN) C.F. e P. IVA 02485030043

Progetto Studio Ing. Guido Marchetti  
Ing. Nicola Marchetti  
arch. Alessandro Marchetti  
via Siccardi n. 34 - 12039 Verzuolo (CN)  
tel. n. 0175 85005


Incarico di progettazione

Revis.	Data	Aggiornamenti	Visto			TAV.
			DISEGN.	R.U.T.	R.P.	
0	24.09.2020					4
						SC. 1:500


© I disegni e i termini di legge, la proprietà di questo disegno, con diritto di riproduzione e di rendere comunque noto ai terzi, senza la nostra autorizzazione scritta.

**SEZIONI STATO ATTUALE**


SEZIONE A-A

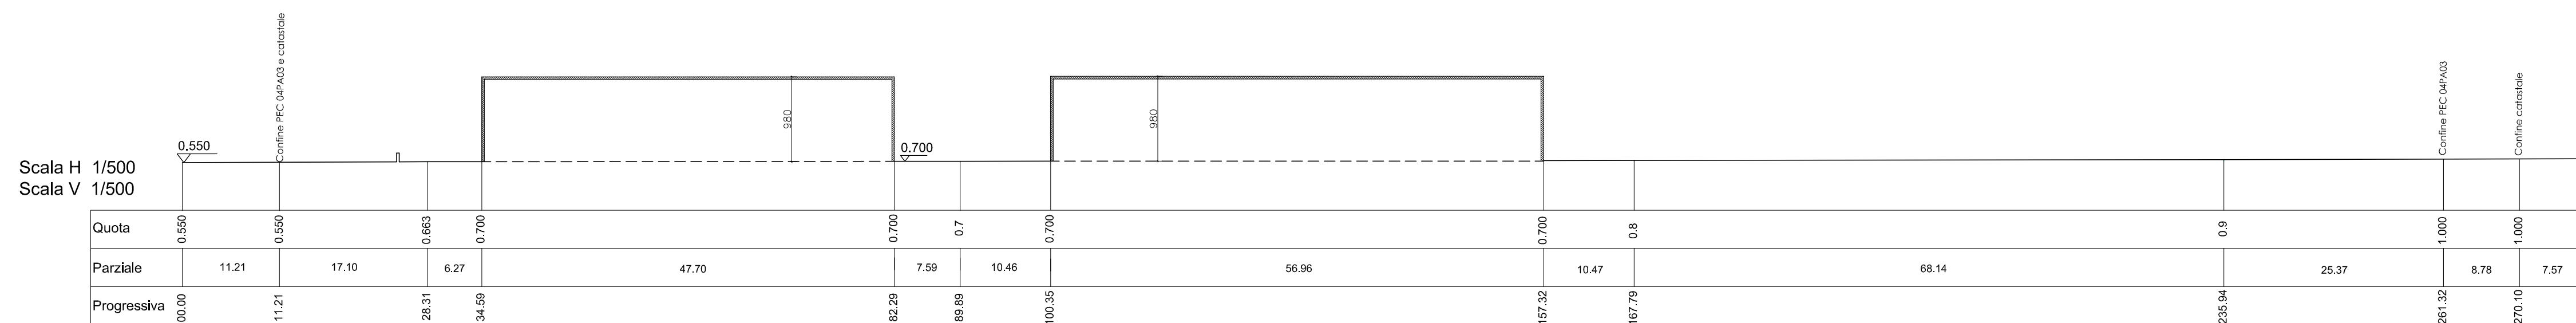


SEZIONE B-B

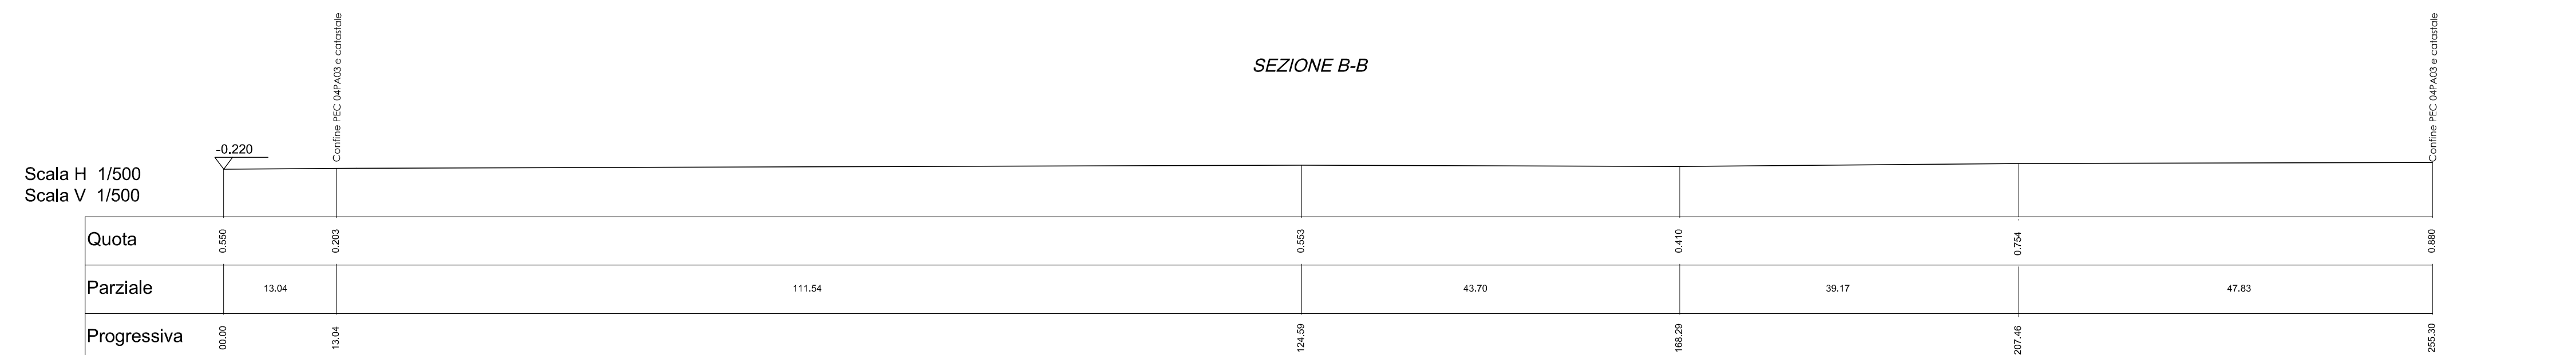

SEZIONE C-C

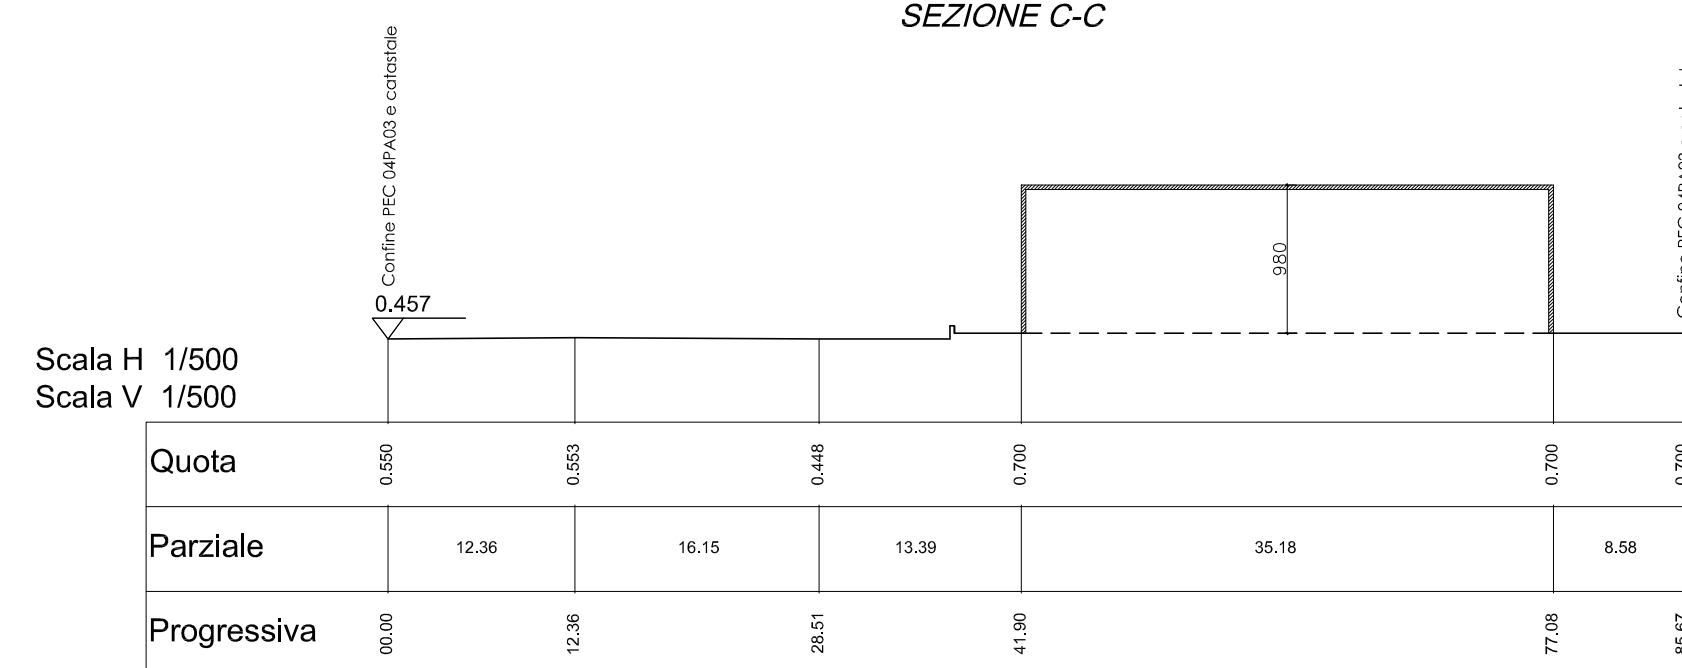


SEZIONE D-D

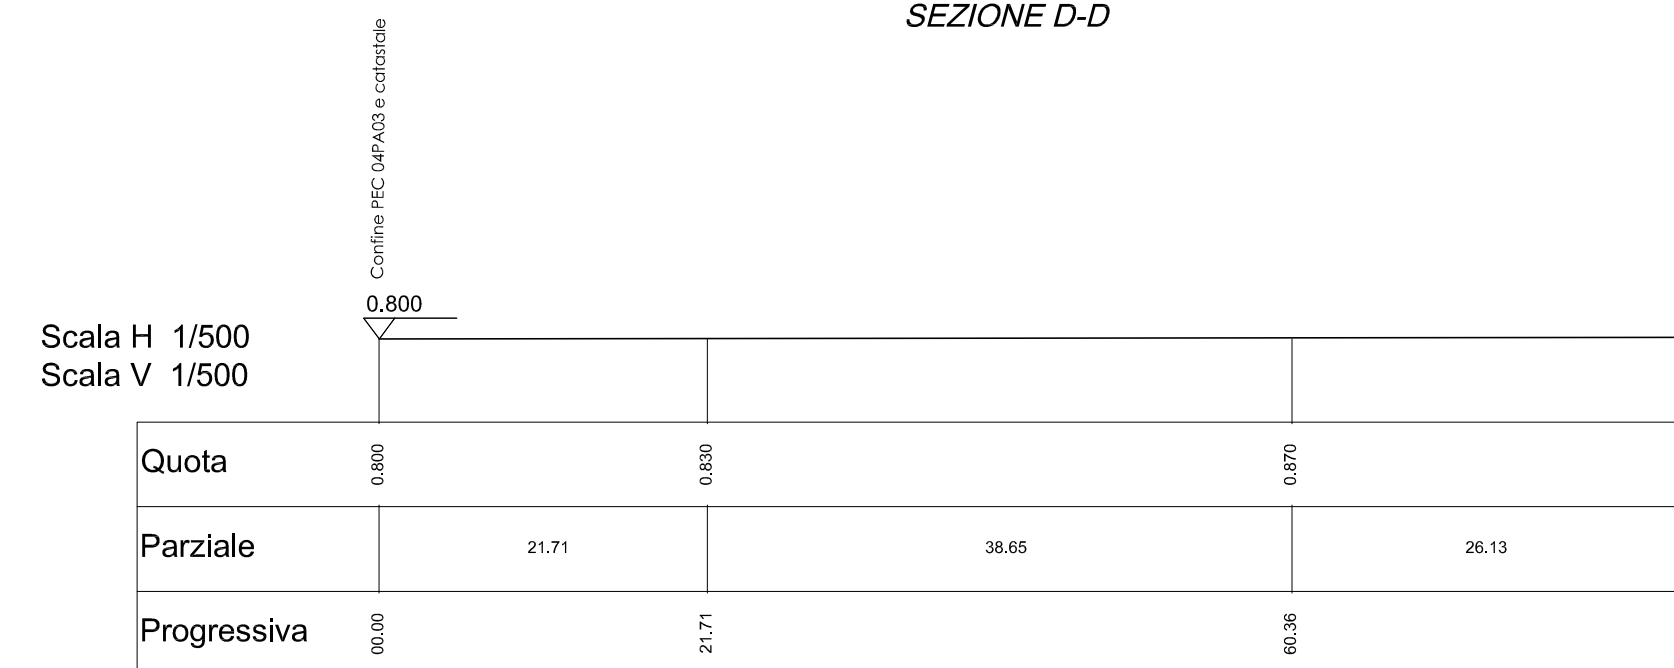


**SEZIONI STATO IN PROGETTO**


SEZIONE A-A

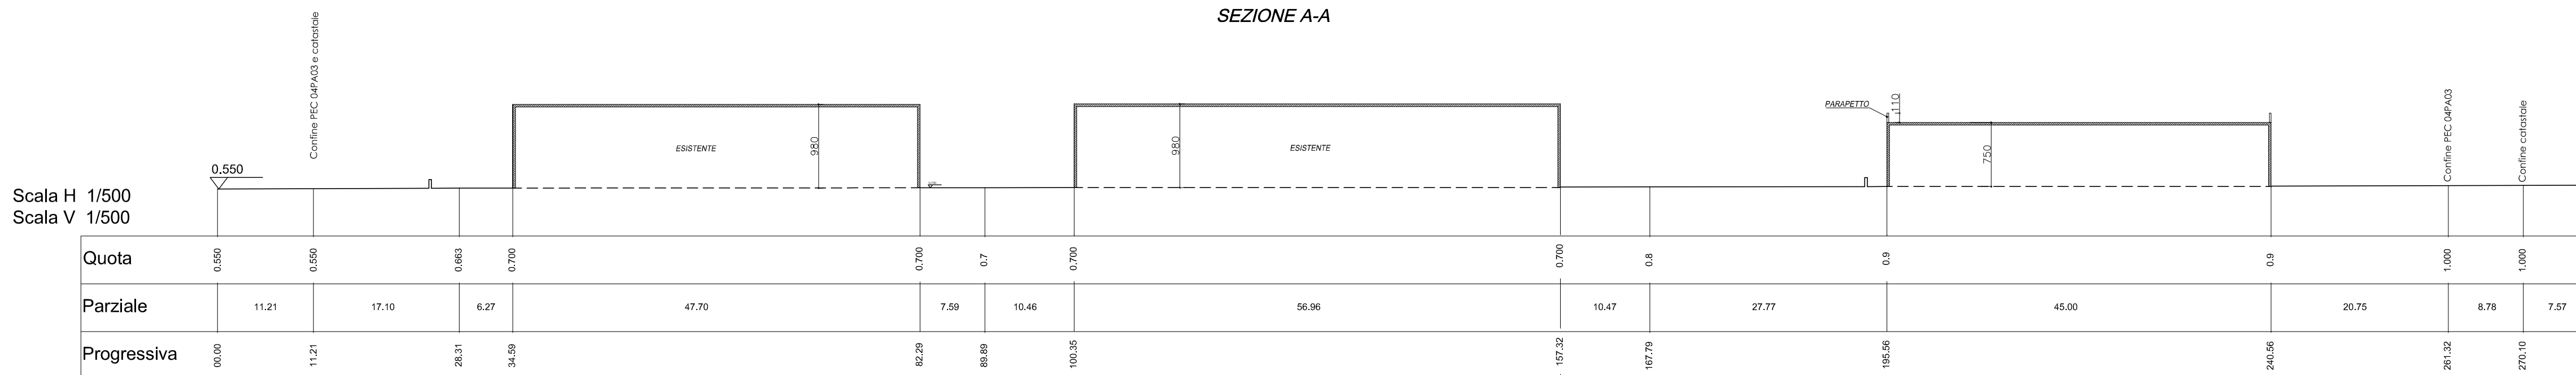

SEZIONE B-B

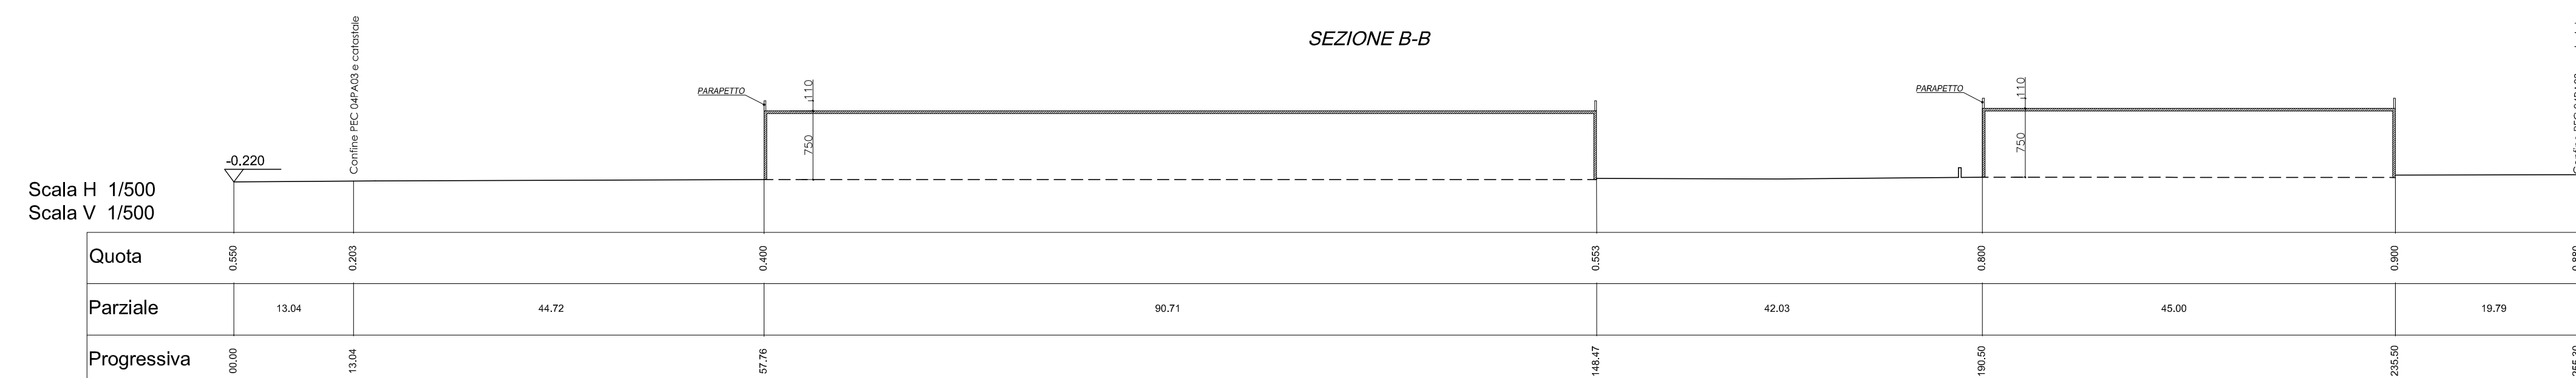

SEZIONE C-C

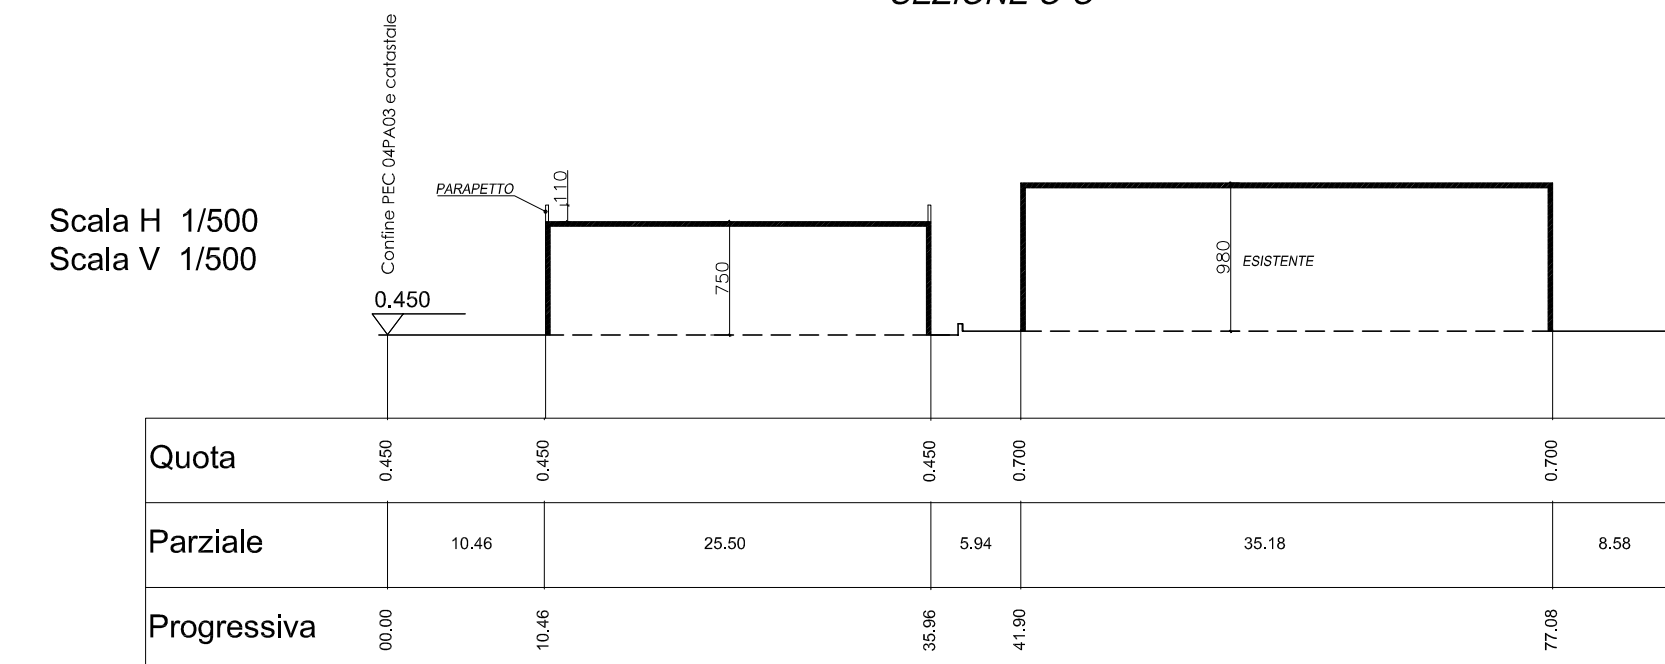

SEZIONE D-D

