REGIONE PIEMONTE PROVINCIA CUNEO COMUNE DI MANTA

PIANO REGOLATORE GENERALE
VARIANTE STRUTTURALE V.S. 2/15

COMMA 4 ARTICOLO 17 LR 56/77 SMI

PROGETTO PRELIMINARE

Area di Importanza Storico Artistica e Documentario Paesaggistica

N. **3**

Tav. Scala 1: 1.000

Adozione DCC n. ..... del .....
Aggiornamento SETTEMBRE 2017

	Architetto Silvia Oberto	Architetto Enrico Rudella
Responsabile del Procedimento		
Sindaco		
Segretario Comunale		

LEGENDA

- Perimetro area di importanza storico artistica (centro storico)
- Perimetro area di importanza documentario paesaggistica
- Edifici vincolati D.Lgs 42/04 ex L. 1089/39
- Edifici art. 24 L.R. 56/77 e s.m.i.
- PdR Ambito Piano di Recupero

INTERVENTI — in blu interventi in modifica
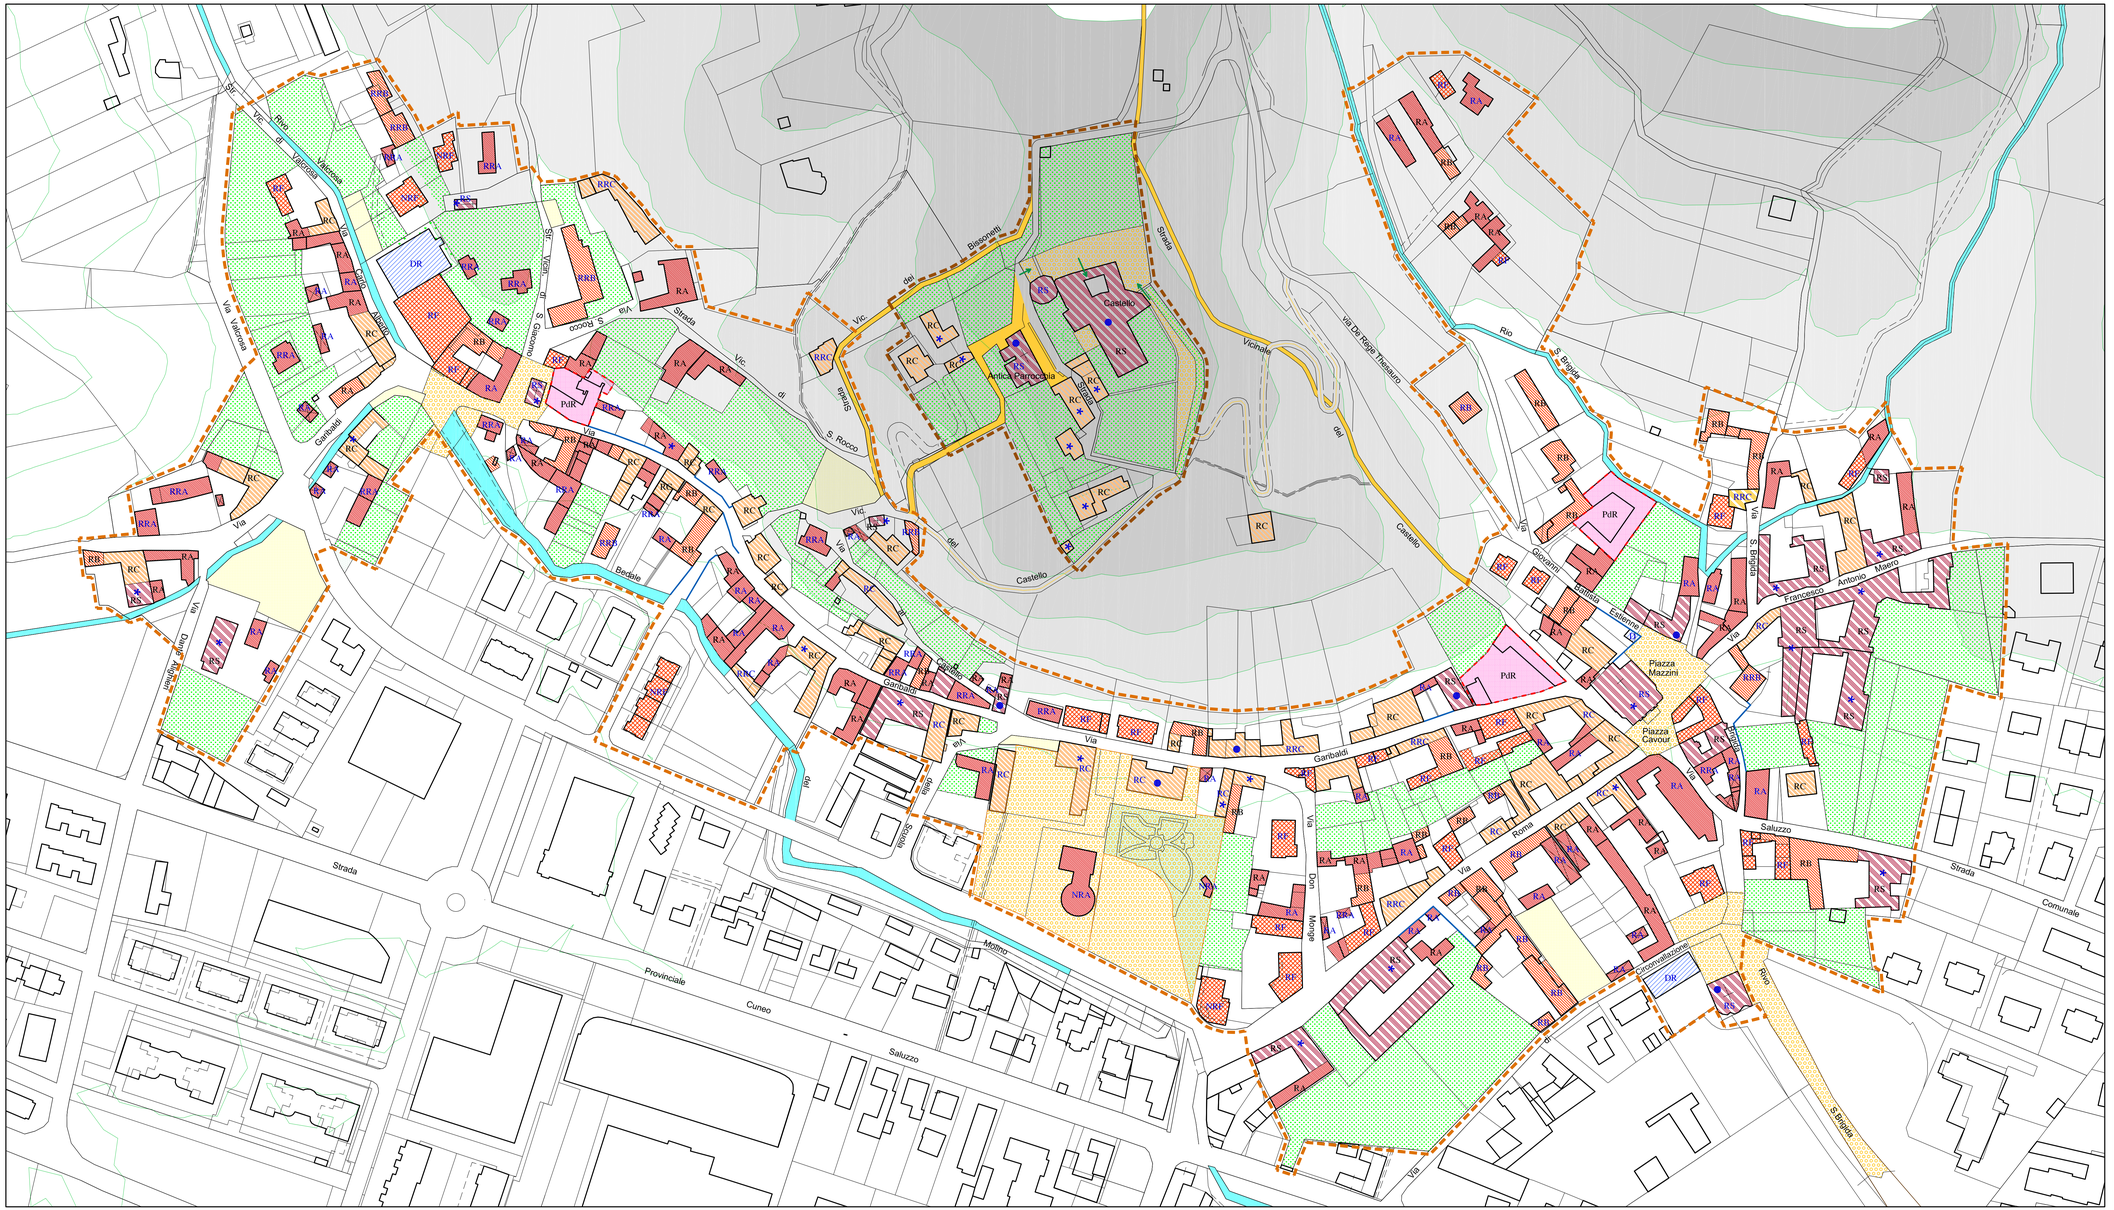
- RS Restauro
- RC Risanamento conservativo
- RA Ristrutturazione edilizia "A"
- RB Ristrutturazione edilizia "B"
- RF Riqualificazione formale
- RV Ricomposizione volumetrica
- D Demolizione senza recupero
- DR Demolizione con ricostruzione
- N + int Sistemazione a seguito intervento di attuale realizzazione
- R + int Sistemazione a seguito intervento recente
- + int Sistemazione basso fabbricato accessorio
- Luogo / Pedonale
- Aree verdi/giardini privati di elevato valore ambientale
- Aree verdi/parcheggi pubblici
- Muri da mantenere
- Ingressi