

Comune di MANTA Provincia di Cuneo

PIANO ESECUTIVO CONVENZIONATO  
AREE PER NUOVI IMPIANTI AGRICOLI  
INDUSTRIALI ART. 38  
AREA 04PA03

Via Mattone n°2/a - 12030 Manta (CN)

STRUMENTO URBANISTICO  
ESECUTIVO (S.U.E)

Oggetto: VERIFICA AREE DA ASSOGETTARE AD USO PUBBLICO

COMMITTENTE "La Manta Foods s.r.l."  
Via Mattone n°2/a - 12030 Manta (CN) C.F. e P. IVA 00485020043

Progetto Studio Ing. Guido Marchetti  
Ing. Nicola Marchetti  
Arch. Alessandro Marchetti  
Via Siccardi, 34 - 12039 - Verzuolo (CN)  
Tel. +39 0175 85005

Incarico di progettazione

Revis.	Data	Aggiornamenti	Visto			TAV.
			DISEGN.	R.U.T.	R.P.	
0	24.09.2020					6
						SC. 1:500

Di rispettare ai termini di legge, la proprietà di questo disegno, con divieto di riprodurlo o di renderlo comunque noto a terzi, senza la nostra autorizzazione scritta.

AREE ASSOGETTATE  
AD USO PUBBLICO  
COMPARTO 1  
(PRIMO INTERVENTO)

**P1** AREA PUBBLICA (PARCHEGGIO,  
SERVIZI, VERDE): MQ 844

AREE ASSOGETTATE  
AD USO PUBBLICO  
COMPARTO 2  
(SECONDO INTERVENTO)

**P2** AREA PUBBLICA (PARCHEGGIO,  
SERVIZI, VERDE): MQ 710

**P3** AREA PUBBLICA (PARCHEGGIO,  
SERVIZI, VERDE): MQ 1237

**5** AREA VIABILITA'  
STRADA TIPO A1  
SENSO UNICO MQ 1474

**7** AREA VIABILITA'  
STRADA SENSO UNICO  
ESISTENTE MQ 1486

AREE PRIVATE


**P4** PARCHEGGIO  
A USO PUBBLICO

**8** AREA PRIVATA  
INTERNA

**6** AREA PRIVATA  
INTERNA

**10** AREA PRIVATA  
INTERNA

**9** AREA PRIVATA  
INTERNA

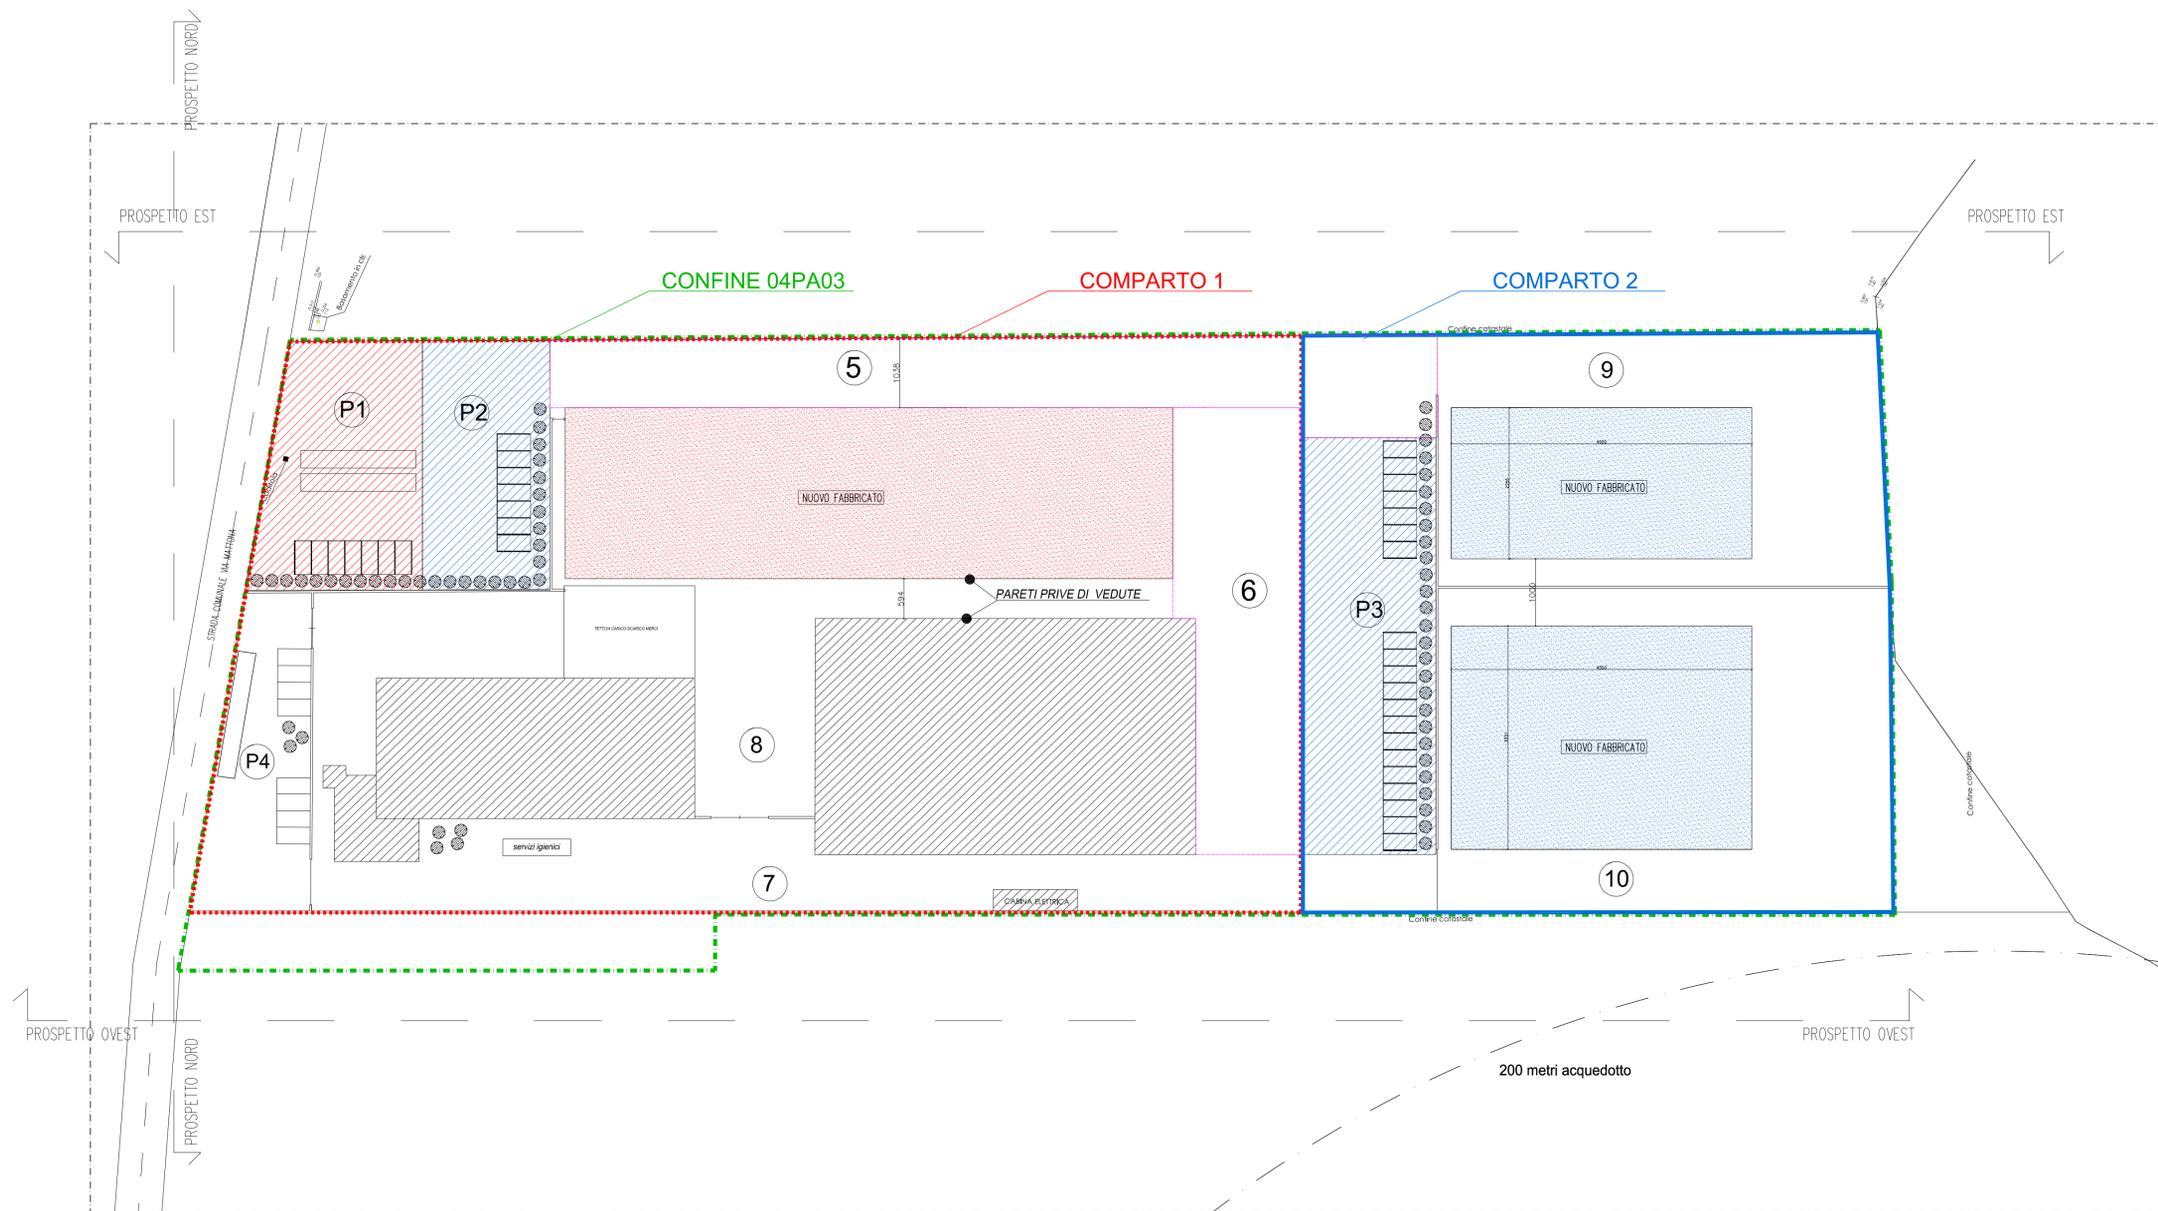

LEGENDA

- NUOVO INTERVENTO COMPARTO 1
- NUOVO INTERVENTO COMPARTO 2
- FABBRICATI ESISTENTI
- CONFINI 04PA03
- CONFINI PRECEDENTE PEC PA 1
- COMPARTO 1
- COMPARTO 2
- SUPERFICI SERVIZI COMPARTO 1
- SUPERFICI SERVIZI COMPARTO 2