

Comune di MANTA Provincia di Cuneo

PIANO ESECUTIVO CONVENZIONATO  
AREE PER NUOVI IMPIANTI AGRICOLI  
INDUSTRIALI ART. 38  
AREA 04PA03

Via Mattone n°2/a - 12030 Manta (CN)

STRUMENTO URBANISTICO  
ESECUTIVO (S.U.E)

Oggetto: **PLANIMETRIA ACQUA POTABILE, RETE FOGNARIA  
E ACQUE BIANCHE**


COMMITTENTE "La Manta Foods s.r.l."  
Via Mattone n°2/a - 12030 Manta (CN) C.F. e P. IVA 00485020043

Progetto Studio Ing. Guido Marchetti  
ing. Nicola Marchetti  
arch. Alessandro Marchetti  
Via Siccardi, 34 - 12039 - Verzuolo (CN)  
Tel. +39 0175 85005

Incarico di progettazione

Revis.	Data	Aggiornamenti	Visto			TAV.
			DISEGN.	R.U.T.	R.P.	
0	24.09.2020					8
						SC. 1:500

Si riservano i termini di legge, la proprietà di questo disegno, con diritto di riproduzione e di rendere comunque noto a terzi, senza la nostra autorizzazione scritta.

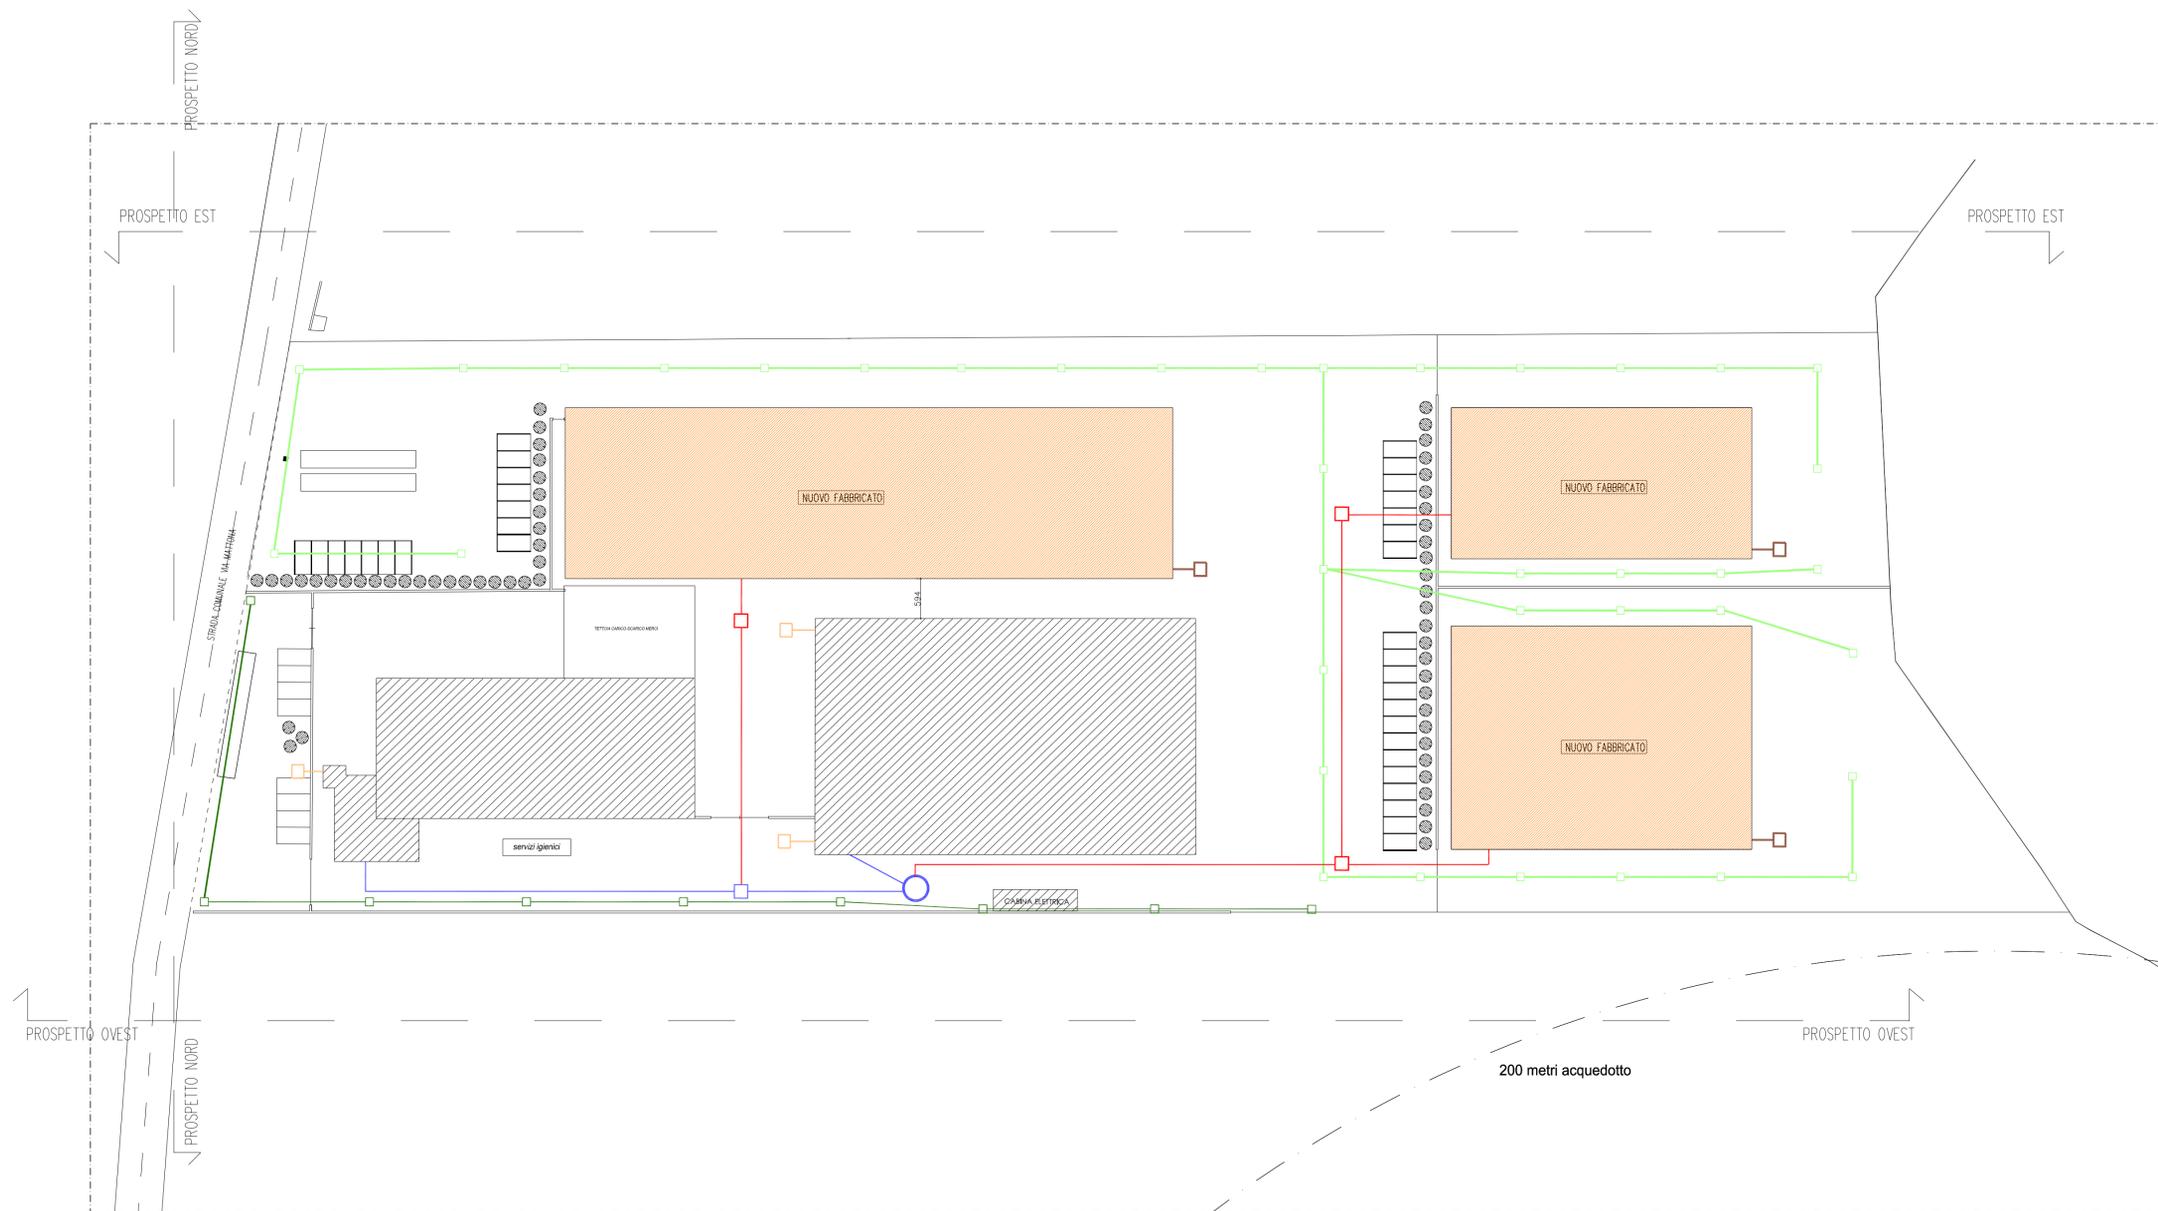

- rete acquedotto esistente
- rete acquedotto progetto
- pozzetto acquedotto esistente
- pozzetto acquedotto progetto
- pozzo esistente
- rete smaltimento acque meteoriche esistente
- pozzetto acque meteoriche esistente
- rete smaltimento acque meteoriche progetto
- pozzetto acque meteoriche progetto
- rete fognaria progetto
- pozzetto in progetto
- fossa a tenuta in progetto
- rete fognaria esistente
- fossa a tenuta esistente